


**Kongruenzräume der Mittelzentren und  
Grundzentren mit mittelzentraler Teilfunktion Einzelhandel  
bezogen auf aperiodische Sortimente des Einzelhandels**

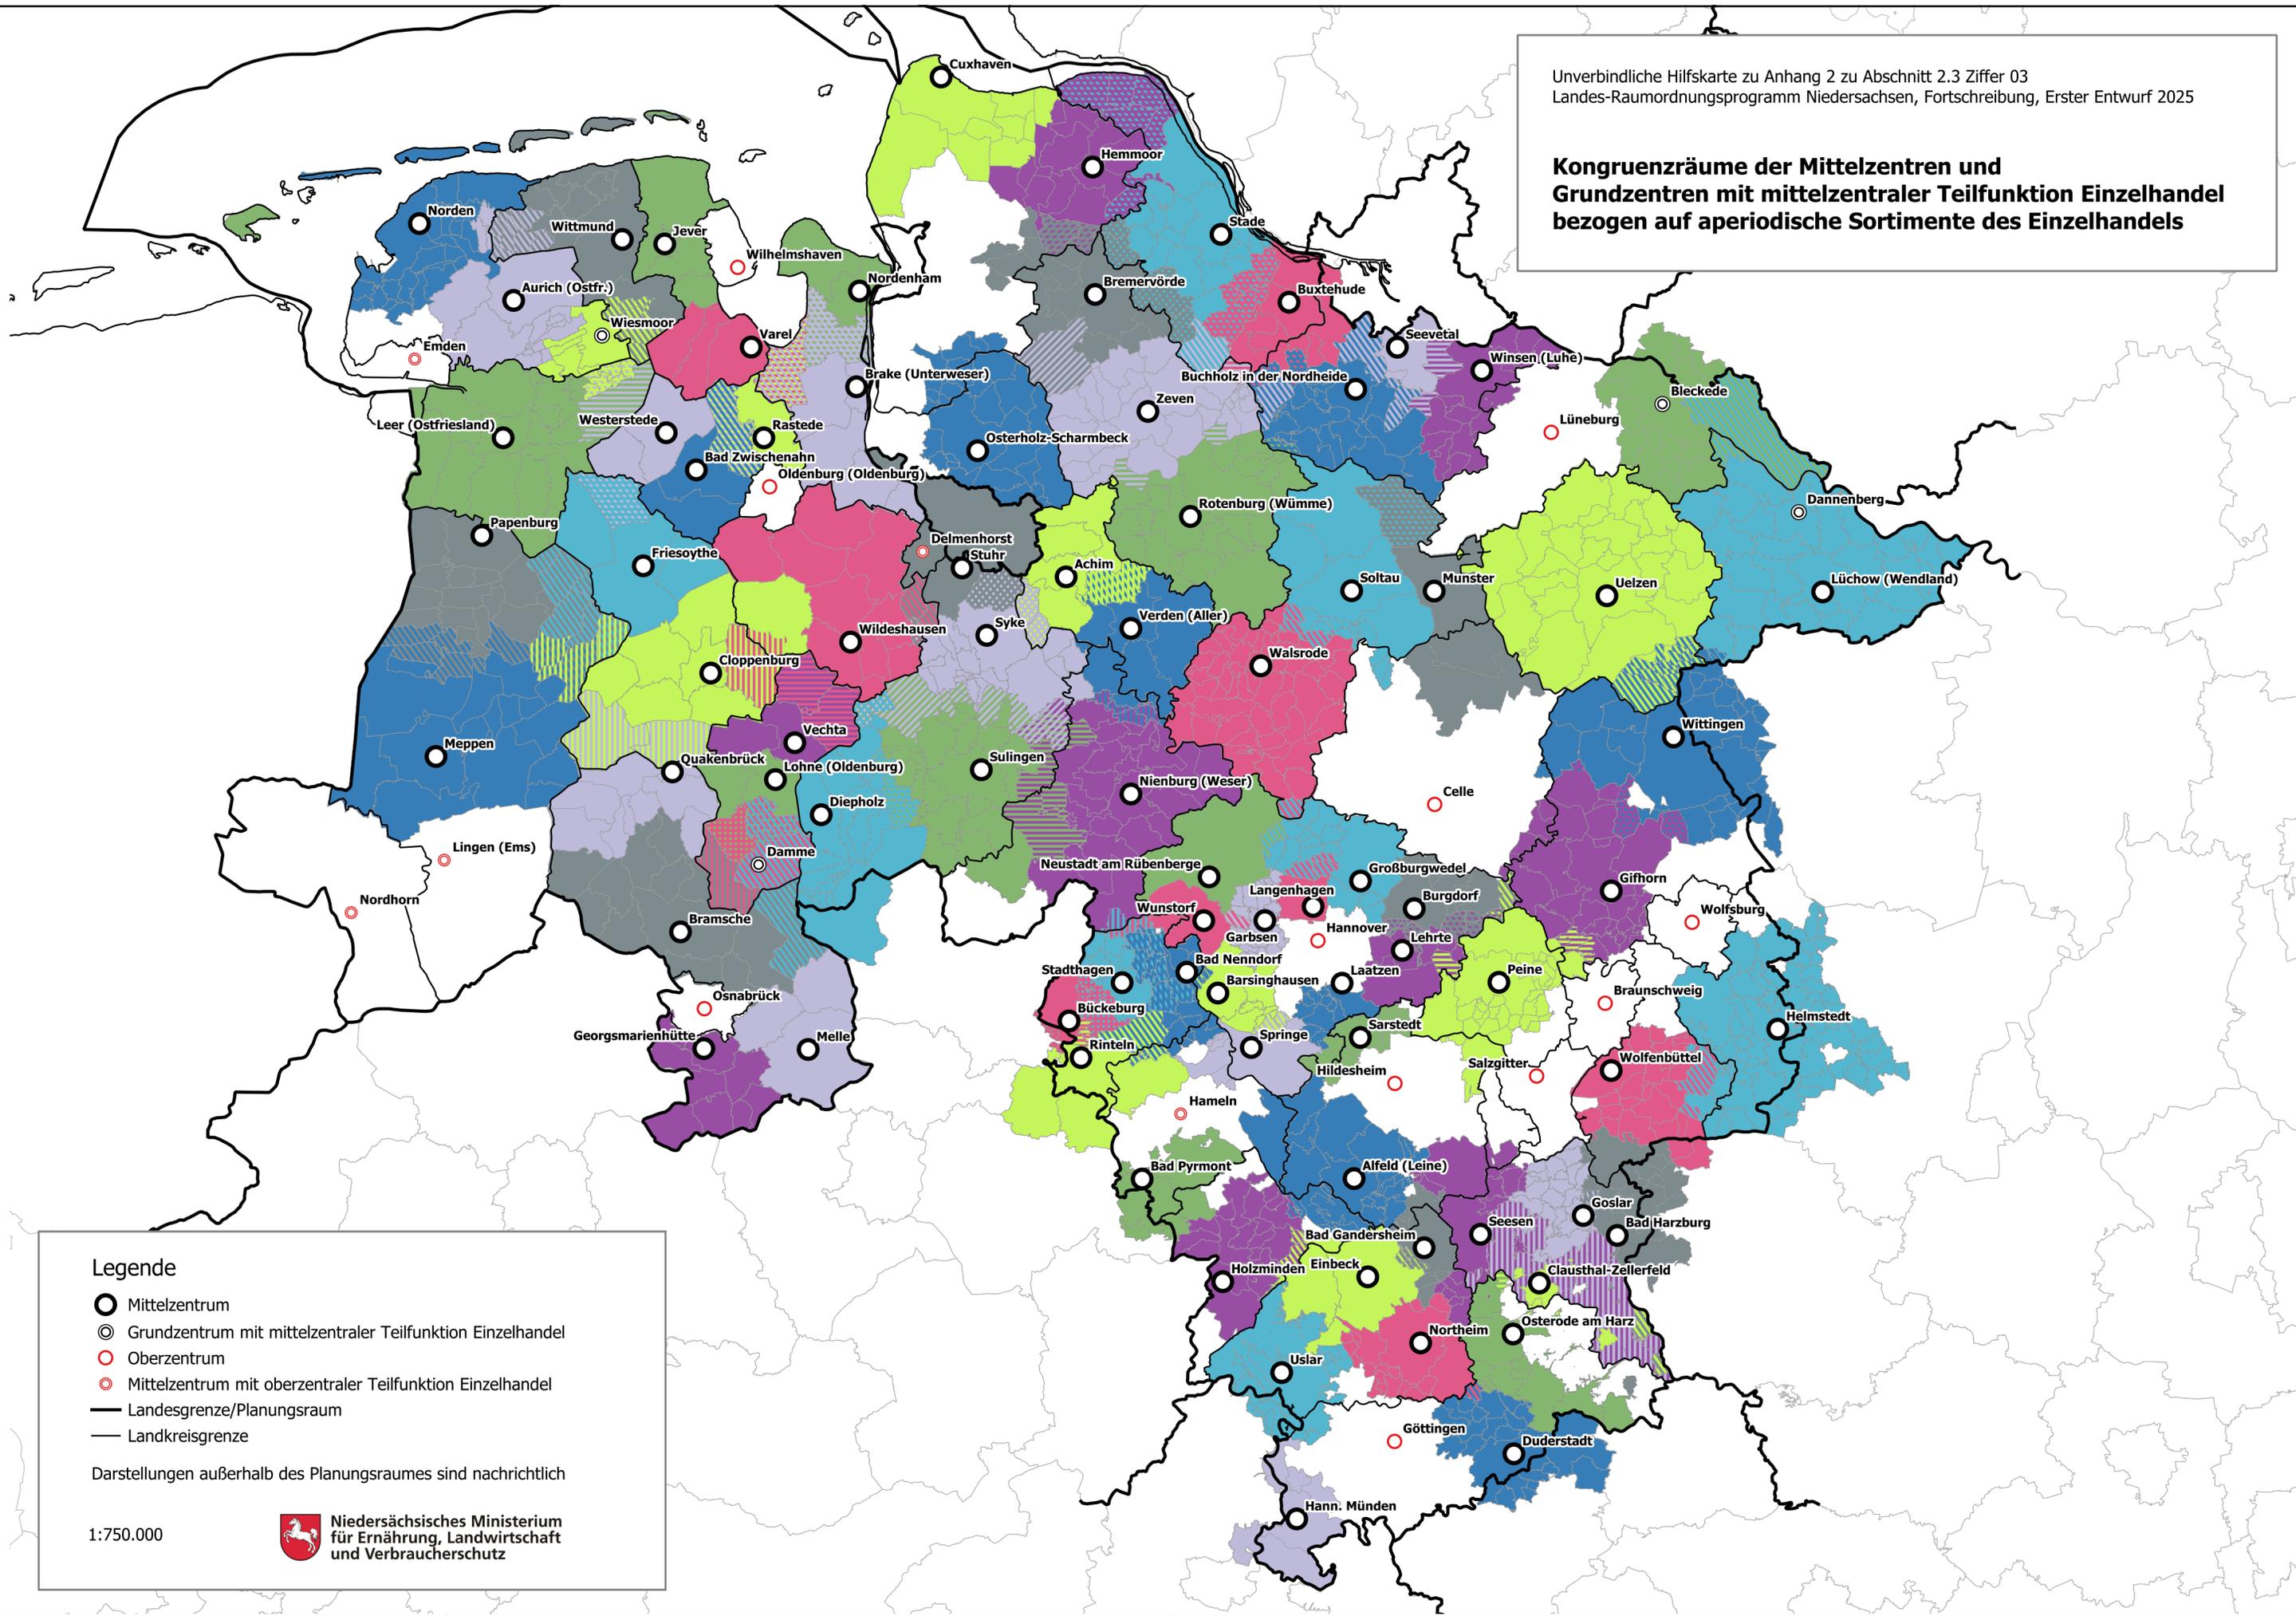

**Legende**

- Mittelzentrum
- ⊙ Grundzentrum mit mittelzentraler Teilfunktion Einzelhandel
- Oberzentrum
- ⊙ Mittelzentrum mit oberzentraler Teilfunktion Einzelhandel
- Landesgrenze/Planungsraum
- Landkreisgrenze

Darstellungen außerhalb des Planungsraumes sind nachrichtlich

1:750.000



Niedersächsisches Ministerium  
für Ernährung, Landwirtschaft  
und Verbraucherschutz